

CHÖRENMOTT

RUHIG WOHNEN. ZENTRAL LEBEN. AUSSICHT GENIEßEN.



CHÖRENMATT TT



ATTRAKTIVE NEUBAUWOHNUNGEN ZU VERMIETEN

**RUHIG & ZENTRAL WOHNEN AN DER
CHÖRENMATTSTRASSE.**

In der Gemeinde Berikon realisieren wir an erstklassiger Lage zwei moderne Mehrfamilienhäuser mit 2- bis 3.5-Zimmer-Mietwohnungen.

ERSTBEZUG AB
APRIL 2024




VERMIETUNG

Hüsler Generalbau AG, Bremgarten
generalbau@huessler.com | 056 648 30 50

SITUATIONSPLAN

Chörenmattstrasse 13 & 15

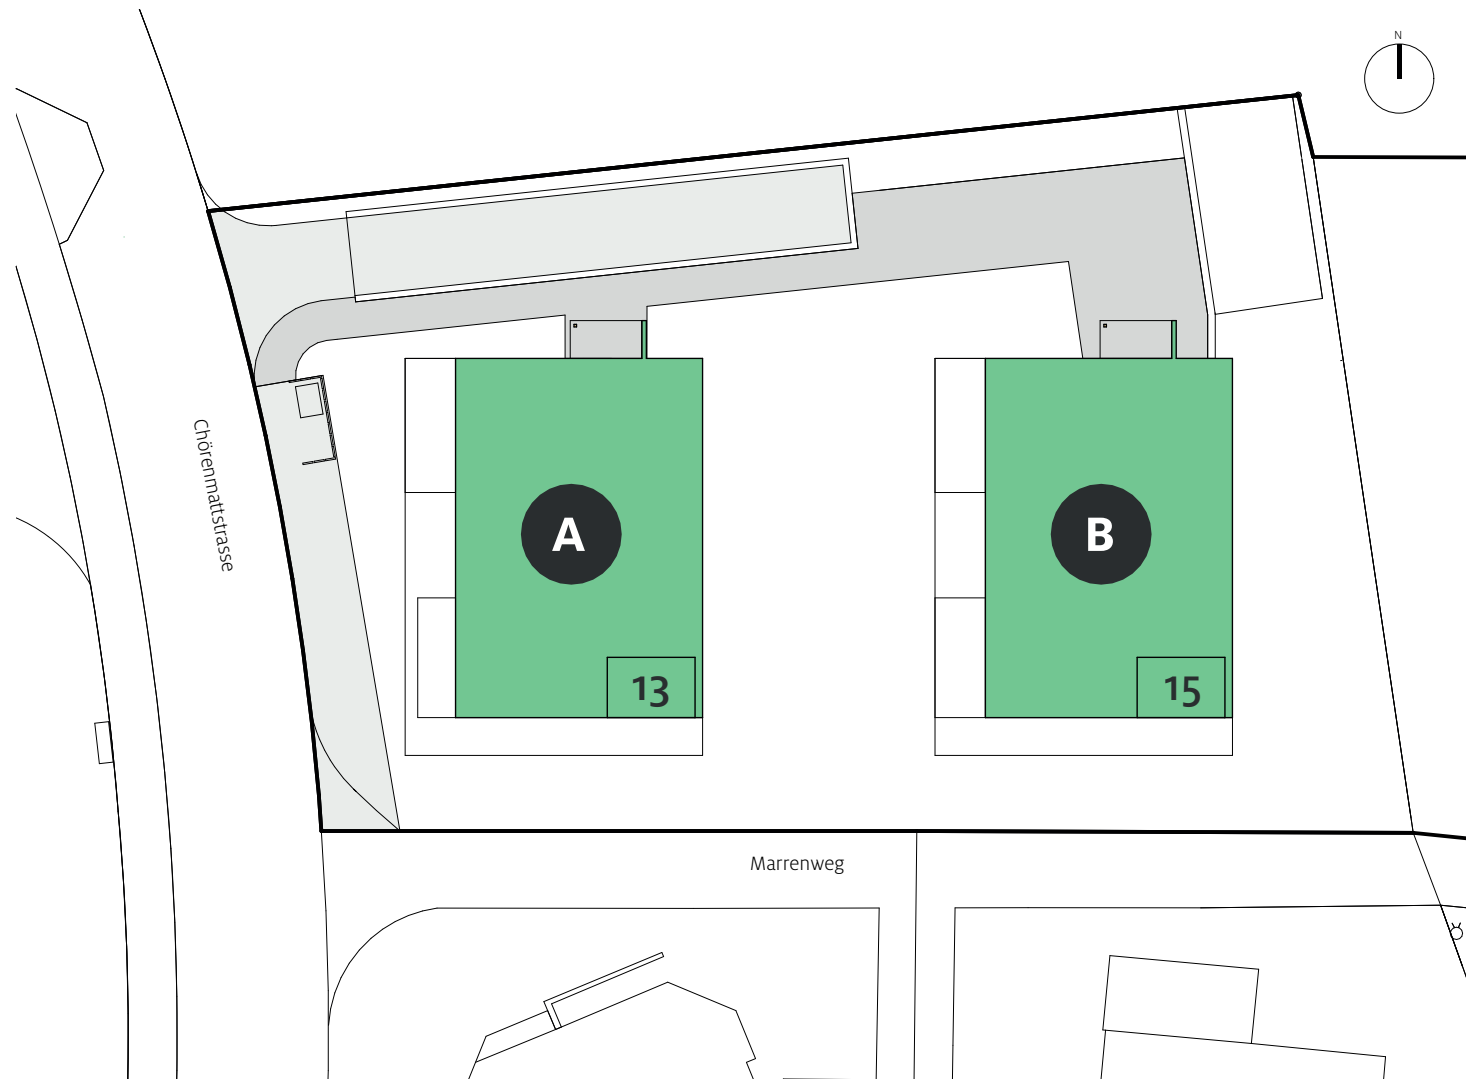

Alle Angaben, Pläne, Zeichnungen usw. sind unverbindlich. Bei sämtlichen Flächenangaben handelt es sich um Circumasse. Änderungen bleiben vorbehalten.

HAUS A | EG


Chörenmattstrasse 13

2.5-Zimmer-Wohnung 2

Wohnfläche 39 m²
Sitzplatz 19 m²


2.5-Zimmer-Wohnung 1

Wohnfläche 51 m²
Sitzplatz 36 m²

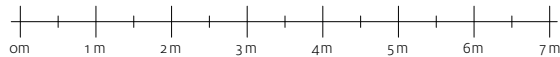

1:100

Alle Angaben, Pläne, Zeichnungen usw. sind unverbindlich. Bei sämtlichen Flächenangaben handelt es sich um Circumasse. Änderungen bleiben vorbehalten.

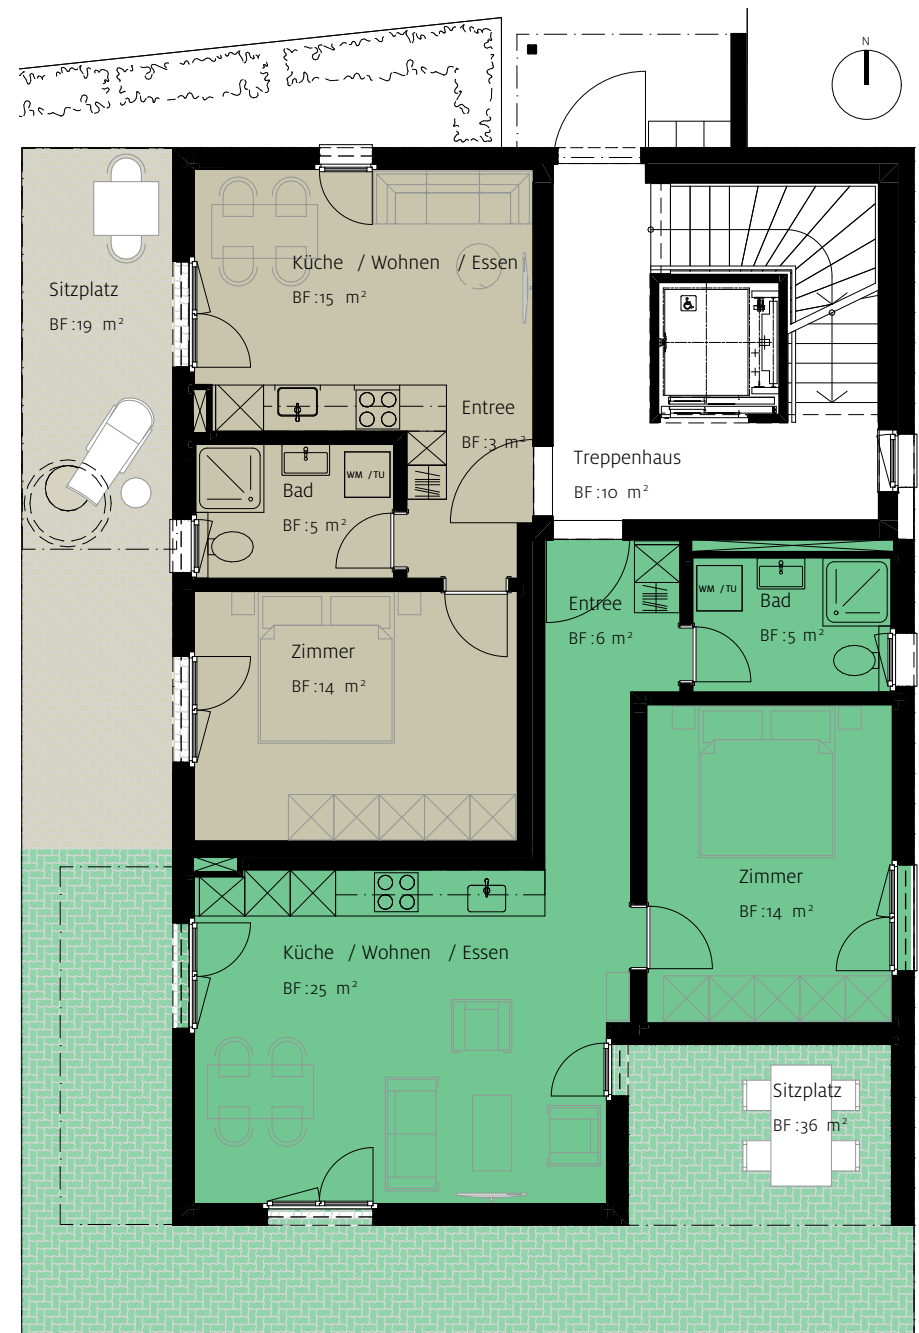

HAUS A | 1. OG


Chörenmattstrasse 13

2.5-Zimmer-Wohnung 102

Wohnfläche 39 m²
Balkon 8 m²

3.5-Zimmer-Wohnung 101

Wohnfläche 60 m²
Balkon 5 m²

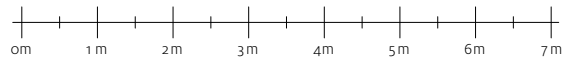

1:100

Alle Angaben, Pläne, Zeichnungen usw. sind unverbindlich. Bei sämtlichen Flächenangaben handelt es sich um Circumasse. Änderungen bleiben vorbehalten.




HAUS A | 2. OG

Chörenmattstrasse 13


3.5-Zimmer-Wohnung 201

Wohnfläche 73 m²
Balkon 64 m²

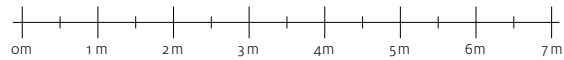

1:100

Alle Angaben, Pläne, Zeichnungen usw. sind unverbindlich. Bei sämtlichen Flächenangaben handelt es sich um Circumasse. Änderungen bleiben vorbehalten.

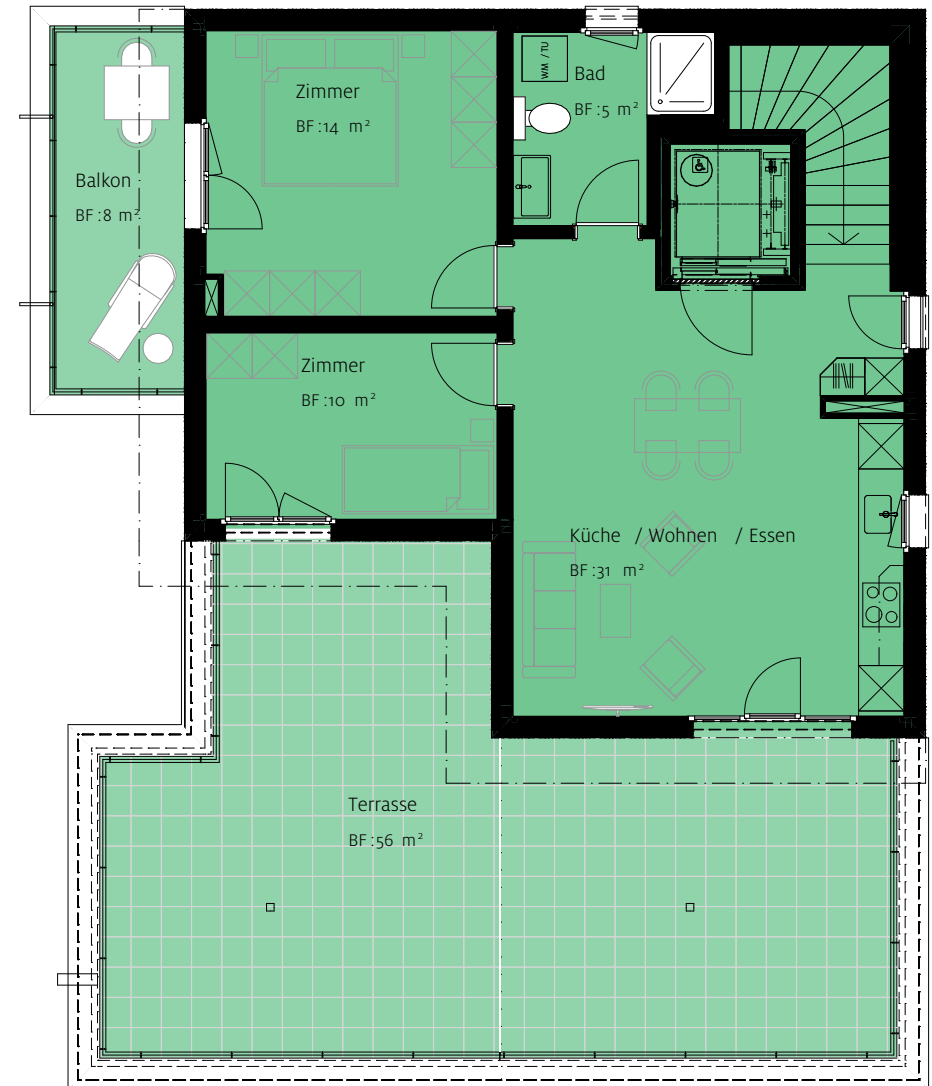

HAUS B | EG


Chörenmattstrasse 15

2.5-Zimmer-Wohnung 2

Wohnfläche 39 m²
Sitzplatz 19 m²


2.5-Zimmer-Wohnung 1

Wohnfläche 51 m²
Sitzplatz 36 m²

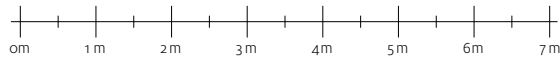

1:100

Alle Angaben, Pläne, Zeichnungen usw. sind unverbindlich. Bei sämtlichen Flächenangaben handelt es sich um Circumasse. Änderungen bleiben vorbehalten.

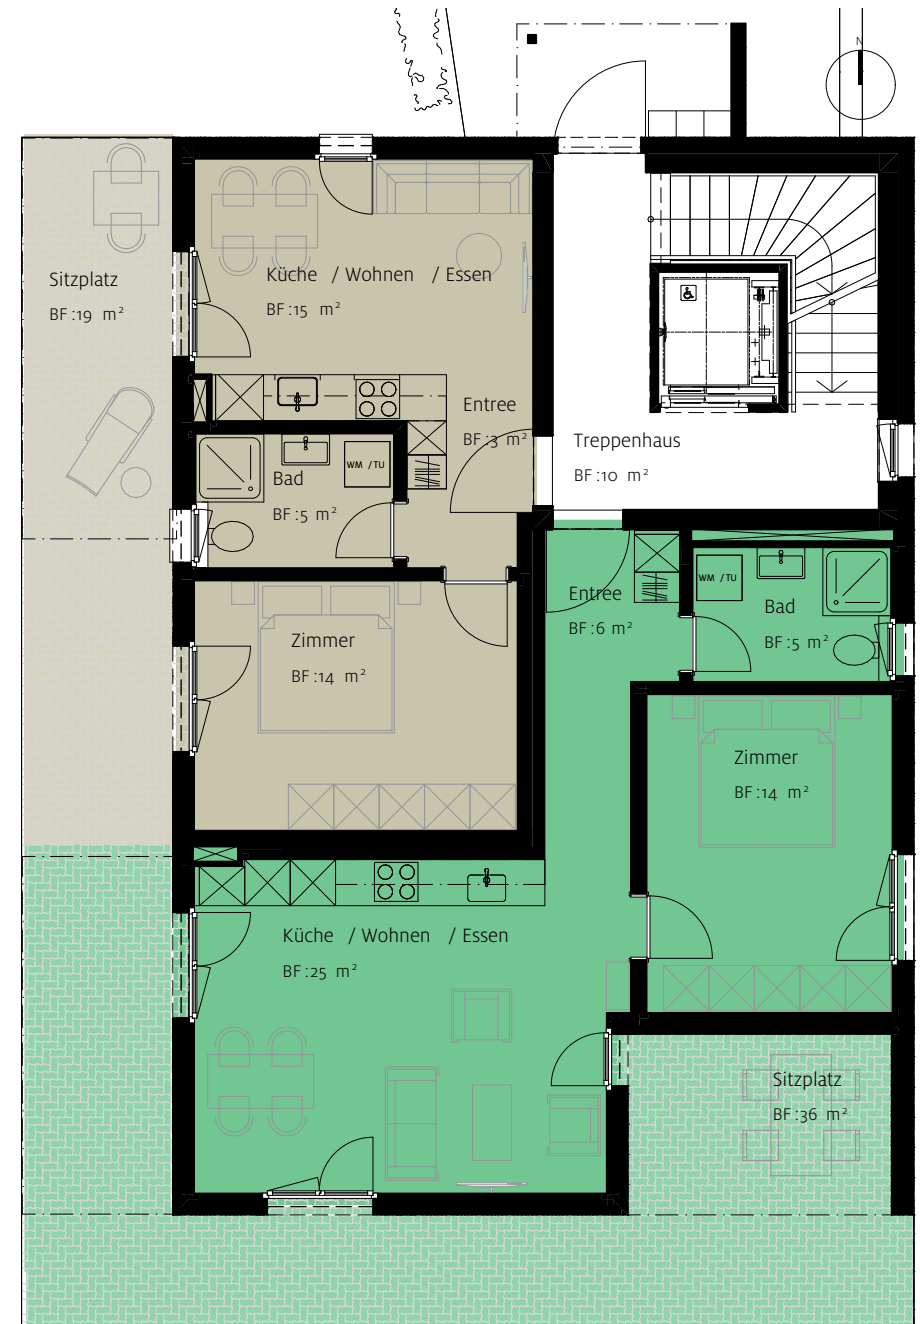

HAUS B | 1. OG


Chörenmattstrasse 15

2.5-Zimmer-Wohnung 102

Wohnfläche 39 m²
Balkon 8 m²

3.5-Zimmer-Wohnung 101

Wohnfläche 60 m²
Balkon 8 m²

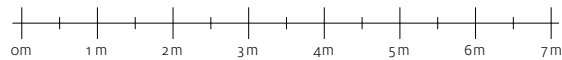

1:100

Alle Angaben, Pläne, Zeichnungen usw. sind unverbindlich. Bei sämtlichen Flächenangaben handelt es sich um Circumasse. Änderungen bleiben vorbehalten.




HAUS B | 2. OG

Chörenmattstrasse 15

3.5-Zimmer-Wohnung 201

Wohnfläche 73 m²
Balkon 64 m²

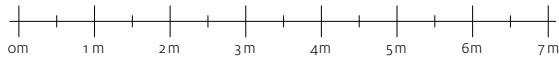

1:100

Alle Angaben, Pläne, Zeichnungen usw. sind unverbindlich. Bei sämtlichen Flächenangaben handelt es sich um Circumasse. Änderungen bleiben vorbehalten.

